





LOGGIA-VERGLASUNG IN WOHNUNG IM HAUS 6 (DENKMAL)

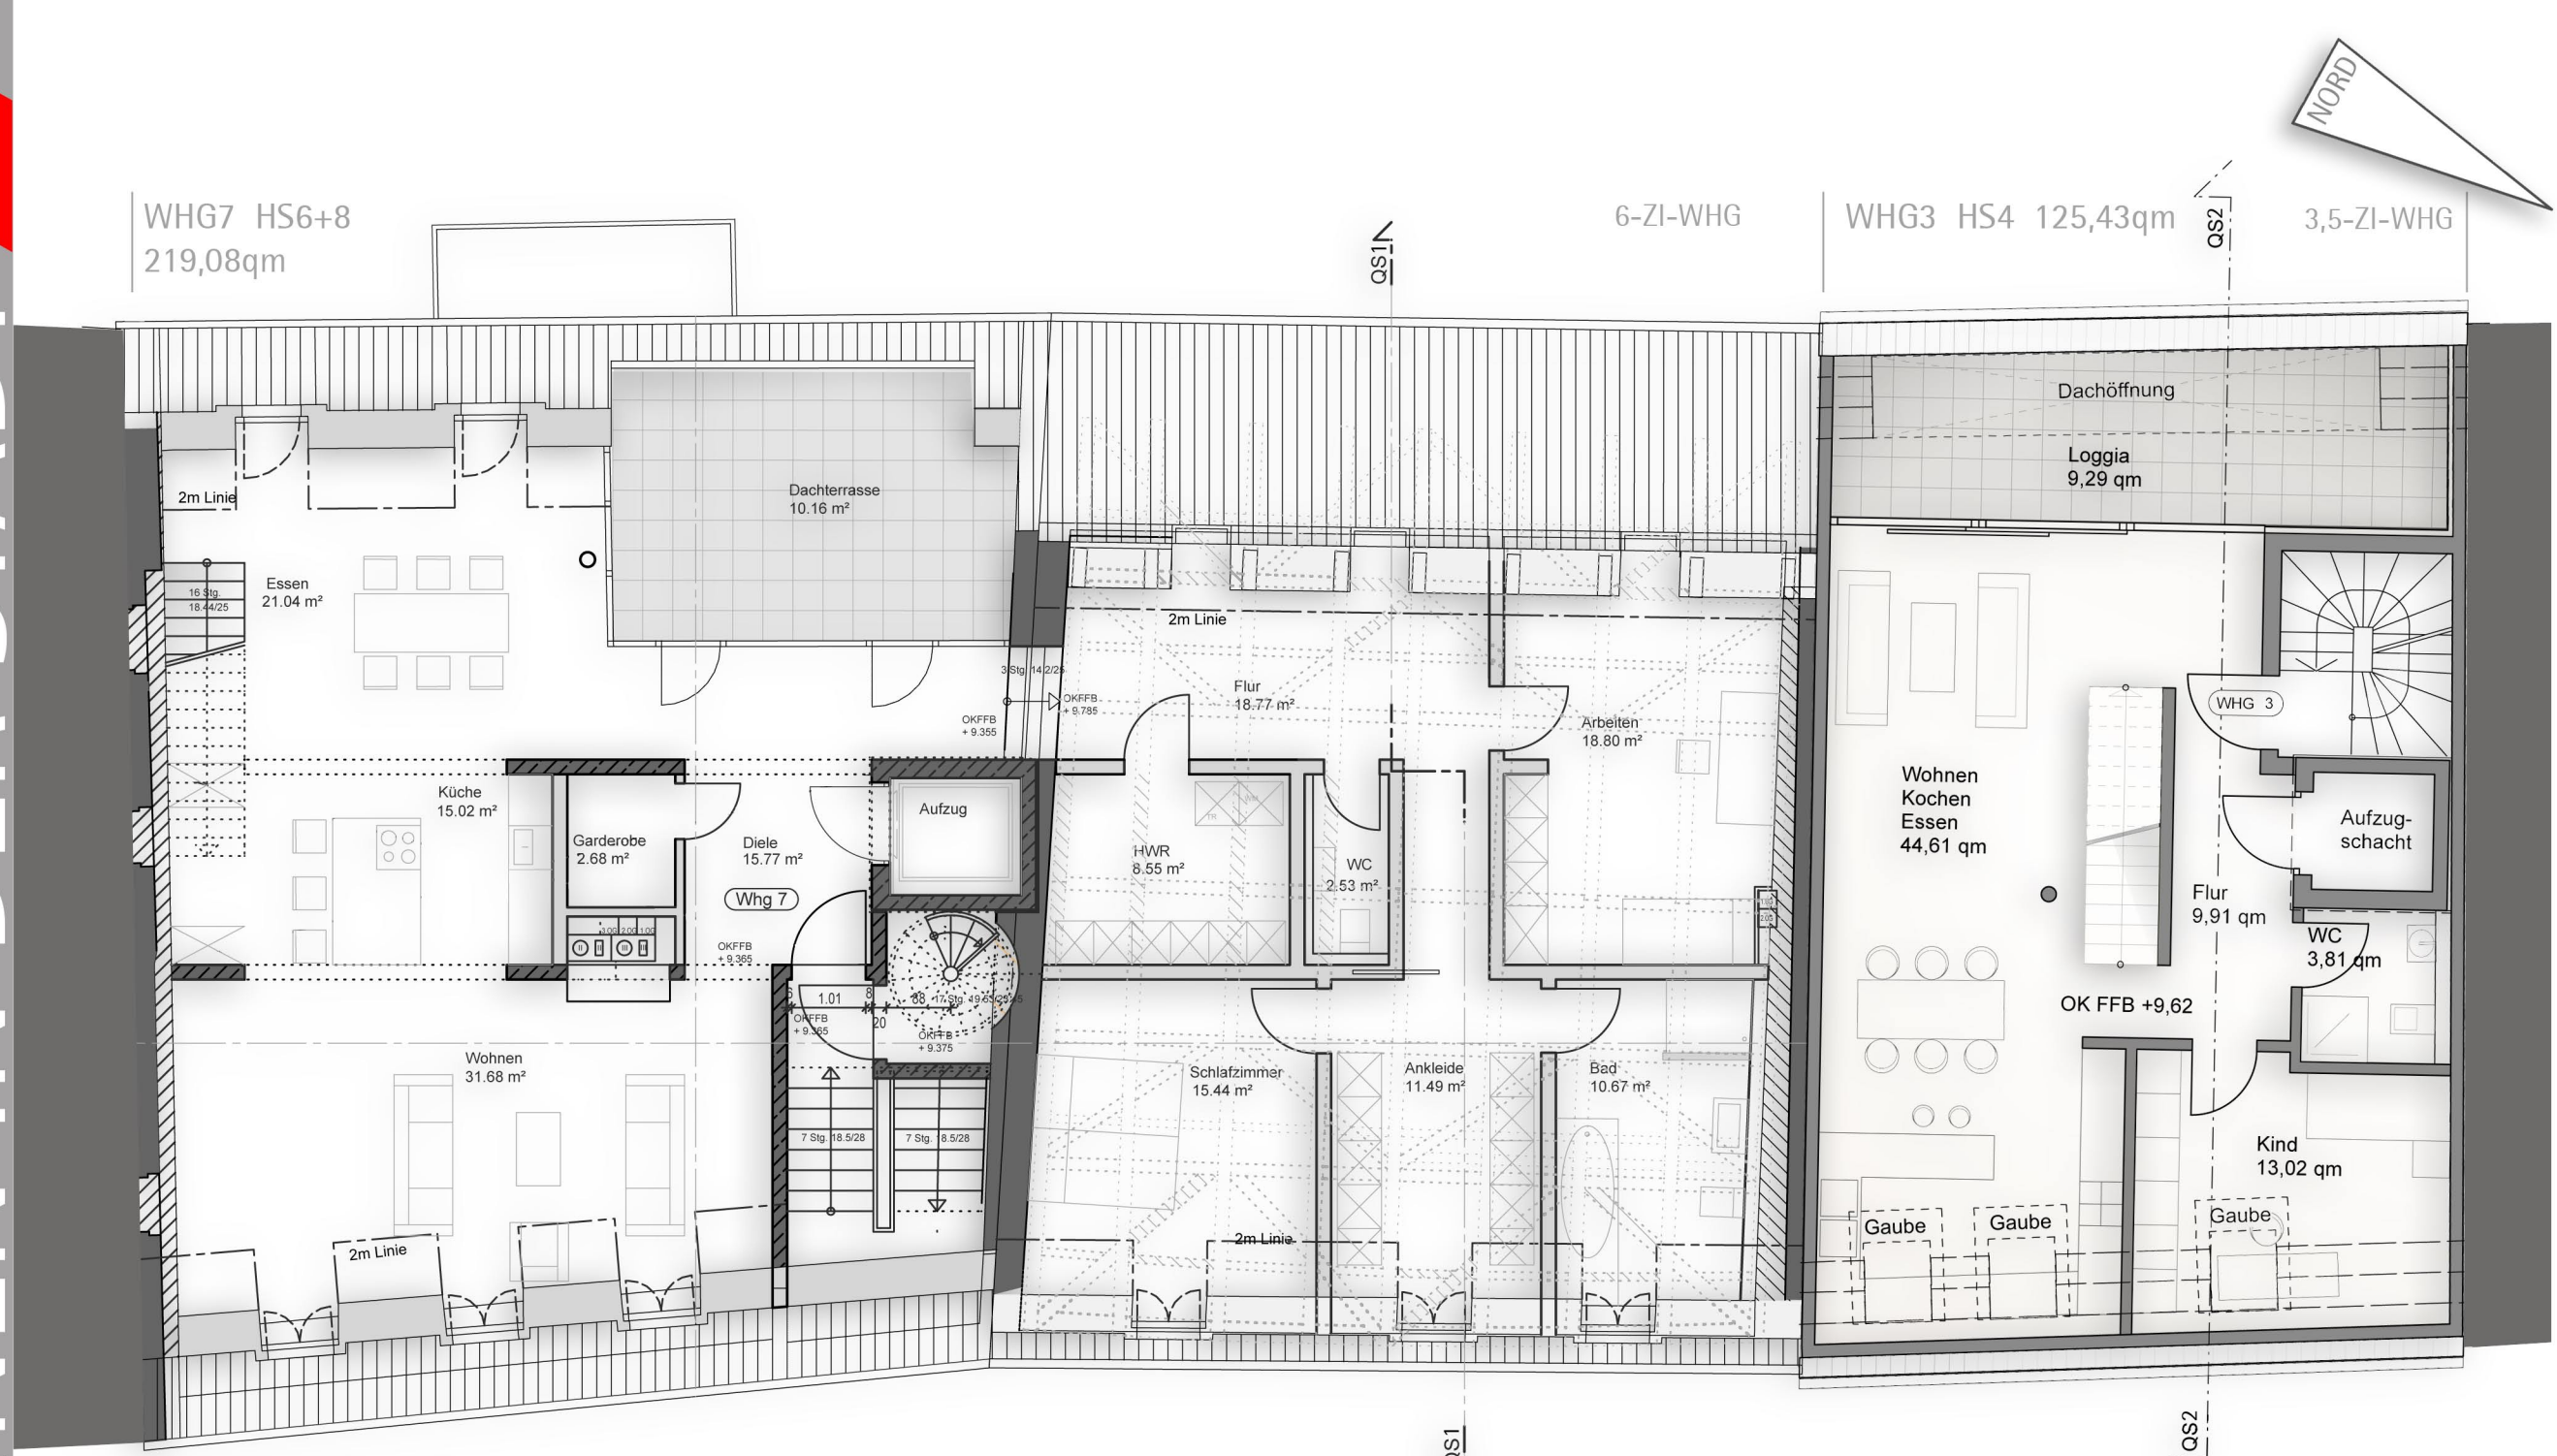


MAISONETTE-WOHNUNG HAUS 6+8

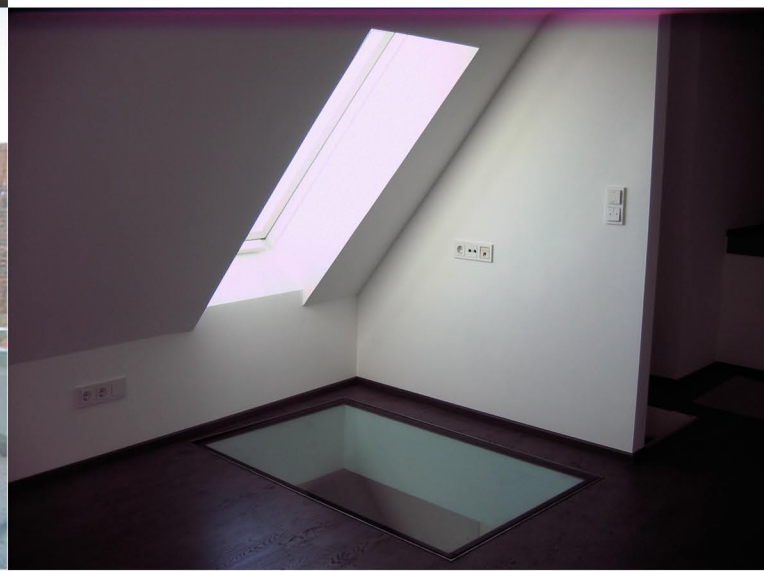

GLASBODEN MAISONETTE-WOHNUNG HAUS 4



INNERE TREPPE IN MAISONETTE-WOHNUNG IN HAUS 4

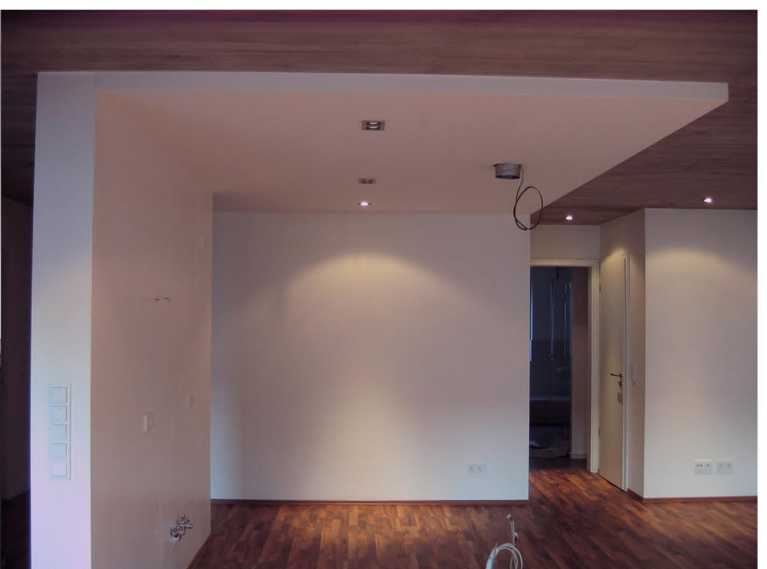

WOHNUNG IN HAUS 4




HISTORISCHER DACHSTUHL IN MAISONETTE-WOHNUNG HAUS 6+8

GLASBODEN MAISONETTE-WOHNUNG HAUS 4



WOHNUNG IN HAUS 4 MIT DECKE IN BRETTSCHÜSSUNG

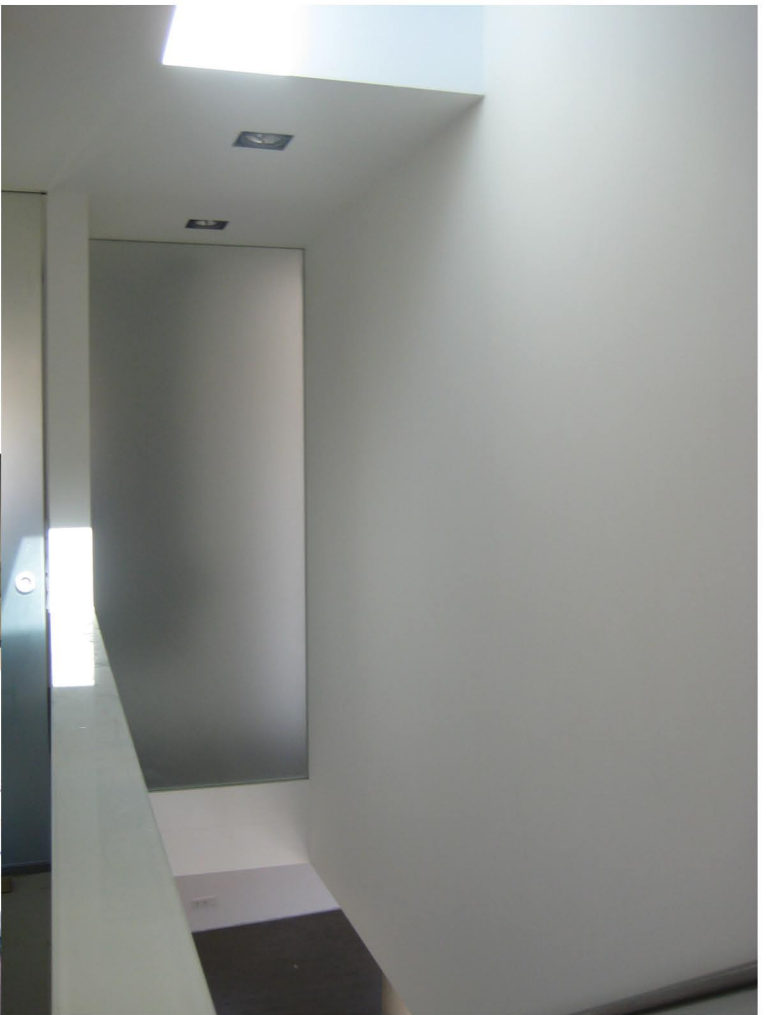

INNERE VERGLASUNG IN MAISONETTE-WOHNUNG IN HAUS 4

QUERSCHNITT HAUS 6 (DENKMAL) QS1

QUERSCHNITT HAUS 4 (NEUBAU) QS2

